


ПЛАН ДЕТАЉНЕ РЕГУЛАЦИЈЕ
ЗА СОЛАРНИ ПАРК „SOLAR POWER PLANT БАЧКА
ТОПОЛА 1" ДО 9,9MW У КО МАЛИ БЕОГРАД

- ЕЛАБОРАТ ЗА РАНИ ЈАВНИ УВИД -

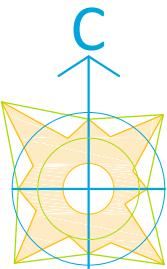

ЛЕГЕНДА:


- ■ ■ ■ ■ граница обухвата Плана
- планирана регулациона линија
- постојеће границе парцела

ЗЕМЉИШТЕ ЈАВНЕ НАМЕНЕ

- некатегорисани општински пут

ЗЕМЉИШТЕ ОСТАЛЕ НАМЕНЕ

- планирана соларна електрана "Solar Power Plant Бачка Топола 1" до 9,9MW на пољопривредном земљишту
- планиране површине и објекти у функцији електроенергетске инфраструктуре - разводно постројење - трафостаница 0,4(0,8)kV/20kV

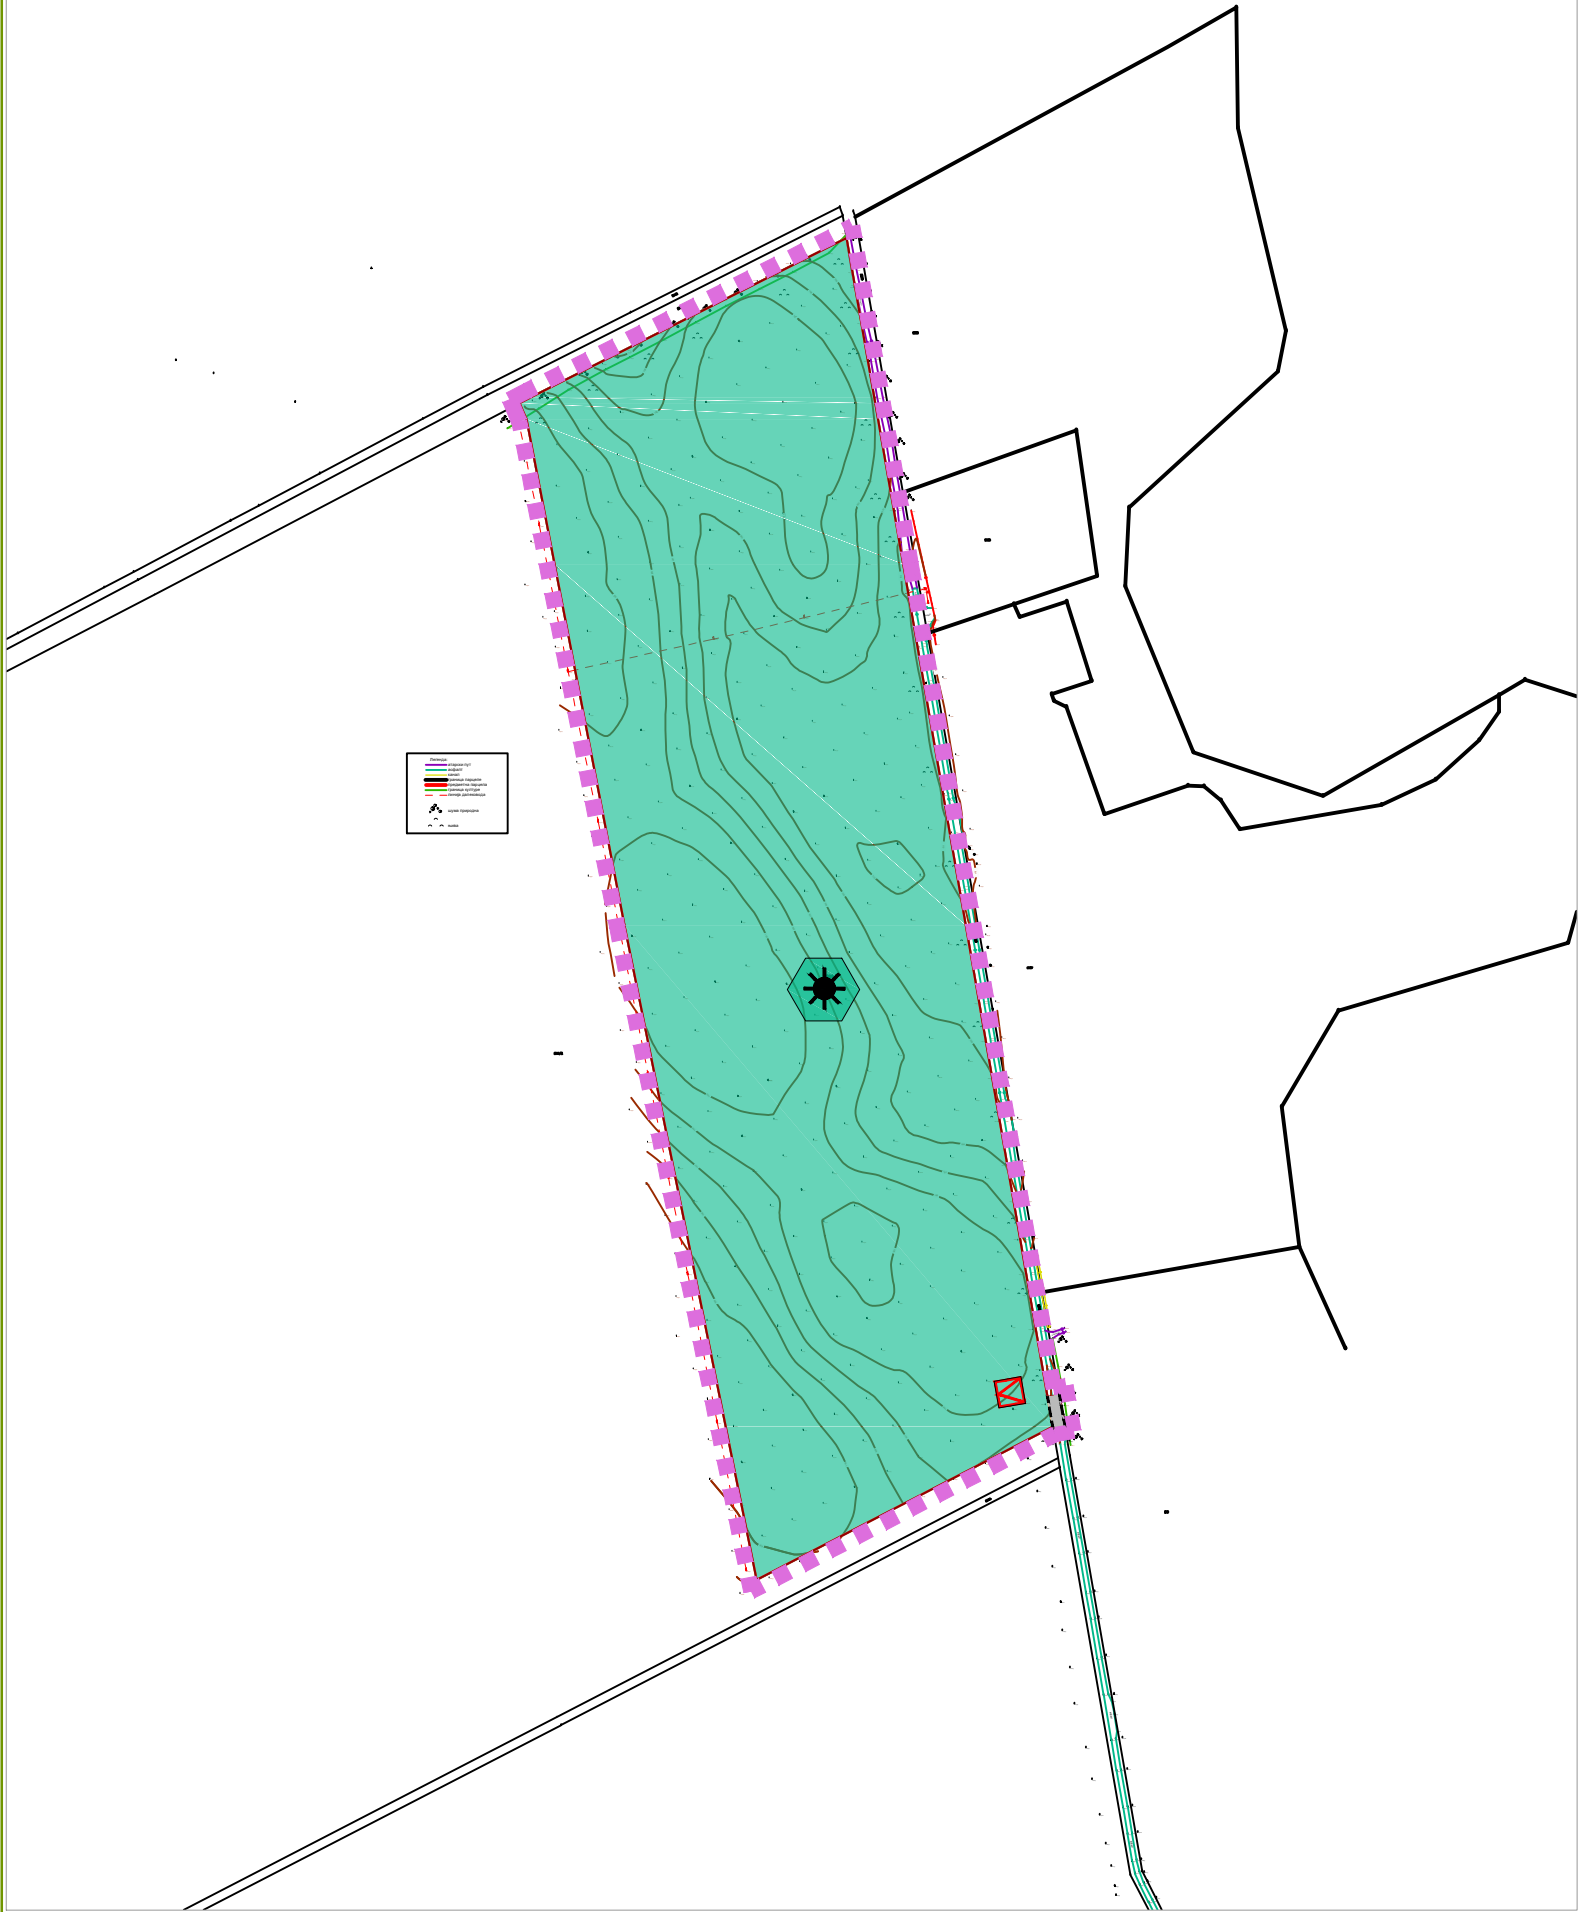

		број УПД-4/2025		 <div>ПЛАН ДЕТАЉНЕ РЕГУЛАЦИЈЕ ЗА СОЛАРНИ ПАРК „SOLAR POWER PLANT БАЧКА ТОПОЛА 1" ДО 9,9MW У КО МАЛИ БЕОГРАД</div> <div>ОПШТИНА БАЧКА ТОПОЛА</div> <div>Одељење за просторно планирање, урбанизам, грађевинарство, заштиту животне средине, комунално-стамбене послове и привреду, општинске управе БачкаТопола</div>
одговорни урбаниста за руковођење израдом плана	Андреа Говедарица, диа	<div>ПЛАНИРАНА НАМЕНА ПРОСТОРА</div>		
сарадници	Јелена Стојков, диа Никола Лазаревић, тех.			
одговорно лице	Лука Костов-Дрндарски	размера: Р=1:5000	датум: септембар 2025.	број прилога: 4