



ПЛАН ДЕТАЉНЕ РЕГУЛАЦИЈЕ
ЗА СОЛАРНИ ПАРК „SOLAR POWER PLANT БАЧКА
ТОПОЛА 1" ДО 9,9MW У КО МАЛИ БЕОГРАД

- ЕЛАБОРАТ ЗА РАНИ ЈАВНИ УВИД -

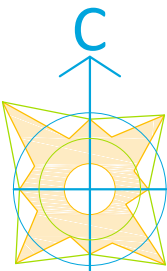

ЛЕГЕНДА:

- ■ ■ ■ ■ граница обухвата Плана
- постојећа регулациона линија
- постојеће границе парцела
- ЗЕМЉИШТЕ ЈАВНЕ НАМЕНЕ
 - некатегорисани општински пут
- ЗЕМЉИШТЕ ОСТАЛЕ НАМЕНЕ
 - пољопривредне површине - оранице

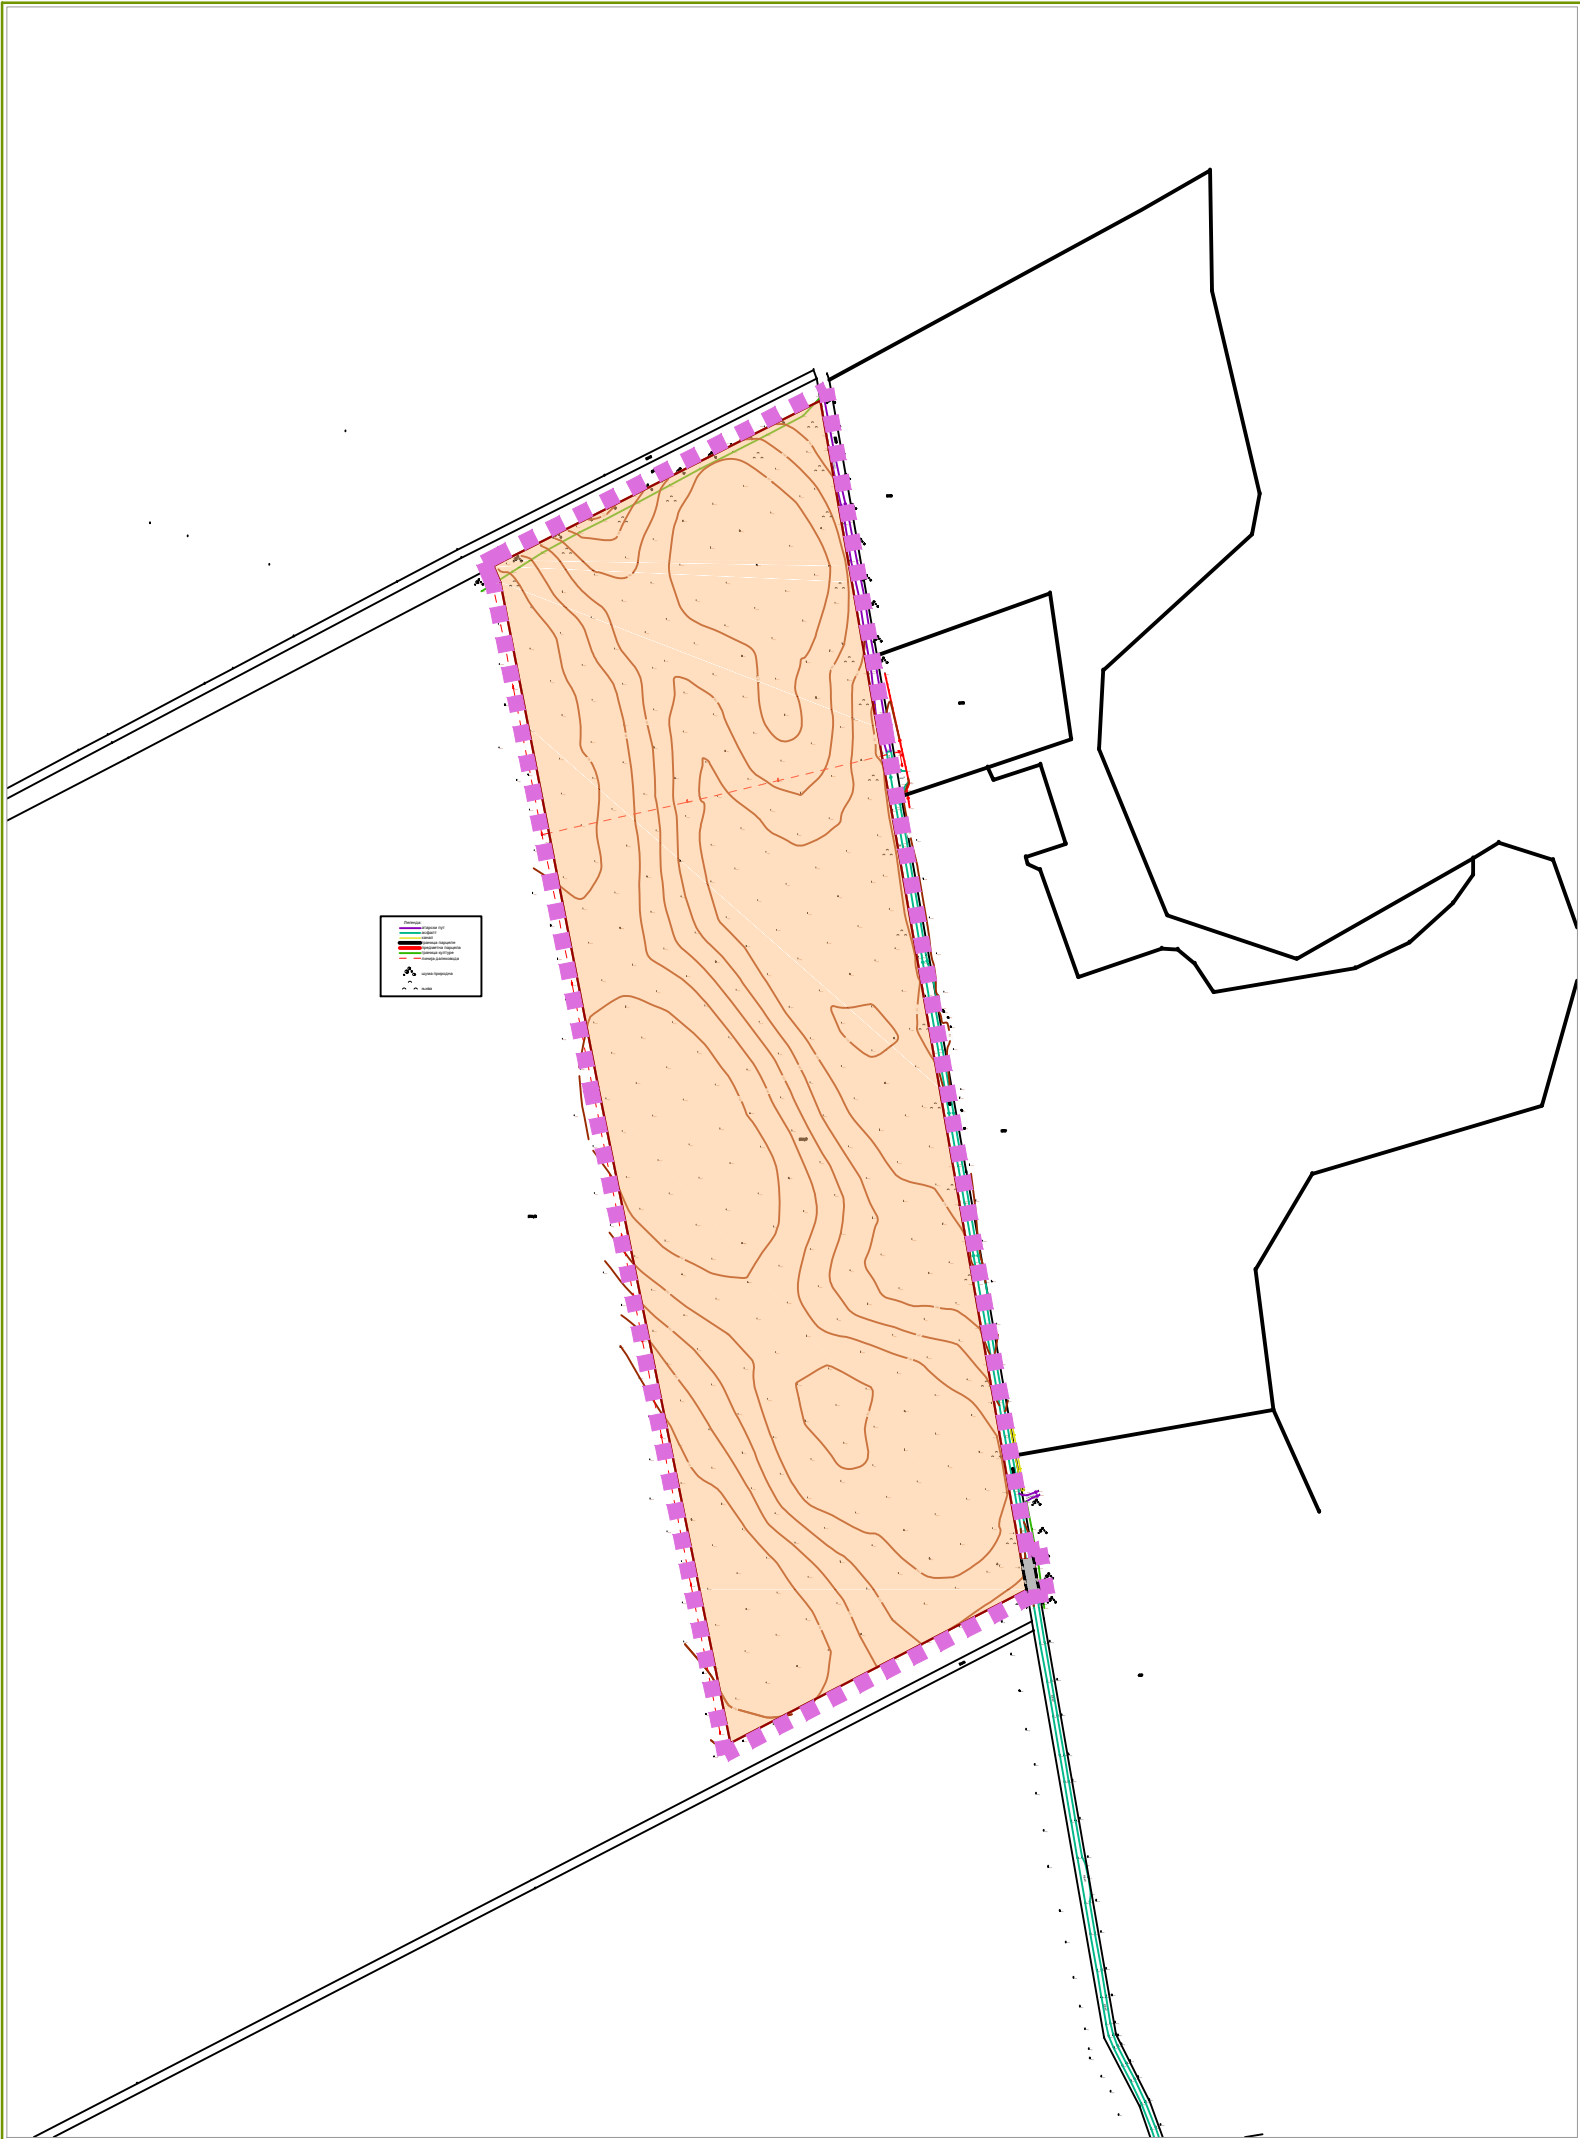

		број УПД- 04/2025		 <div>ПЛАН ДЕТАЉНЕ РЕГУЛАЦИЈЕ ЗА СОЛАРНИ ПАРК „SOLAR POWER PLANT БАЧКА ТОПОЛА 1" ДО 9,9MW У КО МАЛИ БЕОГРАД</div> <div>ОПШТИНА БАЧКА ТОПОЛА</div> <div>Одељење за просторно планирање, урбанизам, грађевинарство, заштиту животне средине, комунално-стамбене послове и привреду, општинске управе БачкаТопола</div>	
одговорни урбаниста за руковођење израдом плана	Андреа Говедарица, диа			<div>ПОСТОЈЕЋА НАМЕНА ПРОСТОРА</div>	
сарадници	Јелена Стојков, диа Никола Лазаревић, тех.				
одговорно лице	Лука Костов-Дрндарски				
			размера: P=1:5000	датум: септембар 2025.	број прилога: 3